

KG 45331 St. Florian Markt
MGem. St. Florian

Auftraggeber:
MARKTGEMEINDE ST. FLORIAN
LEOPOLD-KOTZMANN-STASSE 1, 4490 ST. FLORIAN

Projekt:
ABWASSERBESEITIGUNGSANLAGE
ST. FLORIAN - IPFBACHSIEDLUNG

Planinhalt:
LAGEPLAN 4
SANIERUNGSPROJEKT
VAKUUMKANALISATION

Maßstab: **1:250** Datum: 2019-05-29 entw.: Ing. Mos gepr.:
Plangröße: 1,44 x 0,47 = 0,62 m² gez.: Ing. Mos, Seb

Datenname: 2057-A-04a 05a 06a 07 - WR - LP IpfbachSiedlung.dwg
Plangrundlage: DKM 2014 © by Bundesamt für Eich- und Vermessungswesen, DKM-Datenkopie 22-04-2015,
DKM 2017 © by Bundesamt für Eich- und Vermessungswesen, DKM-Datenkopie 08-10-2018

Änderung: Datum: gepr.:
Inhalt: gepr.:

Planverfasser:

Thürriedl & Mayr
Staatlich befugte und beideseitige Ziviltotechniker
für Kulturtechnik und Wasserwirtschaft

4200 LINZ, Unsohnstraße 47
TEL.: 0732 698 89 72 - 0
office@kulturtechnik.at

4240 FREISTADT, Schnerzgerstraße 4
TEL.: 0732 698 89 72 - 0
office@kulturtechnik.at



4710 GRIESKIRCHEN, Stadtplatz 6
TEL.: 072 48 61 245 - 0
office.grieskirchen@kulturtechnik.at

www.kulturtechnik.at

Plan-Nr.: **2057-A-07** Beilage: Ausfertigung: **DIGITAL**

LEGENDE:

	geplanter Reinwasserkanal		Abbruch, Auflassen bestehende Hausanschlüsse
	geplante Vakuumleitung PEHD SDR 11 (d90 x 8,2 mm)		bestehender Schmutzwasserkanal
	geplante Vakuumleitung PEHD SDR 11 (d110 x 10 mm)		bestehender Reinwasserkanal
	geplante Vakuumleitung PEHD SDR 11 (d140 x 12,8 mm)		bestehender Mischwasserkanal
	geplanter Übernahmeschacht Vakuumsystem		Abbruch, Auflassen Schmutz- oder Reinwasserkanal
	geplanter Übernahmeschacht (adaptiert) Vakuumsystem		bestehender sonstiger Reinwasserkanal
	geplanter Hausanschluss Neubau		KG Grenze
	Vakuumleitung zukünftige Erweiterung		Gemeindegut
	geplantes Stromkabel zur Vakuumstation		Landesgut
	bestehende Hausanschlüsse		Wassergut Teichanlagen, Bäche
			Hausnummer

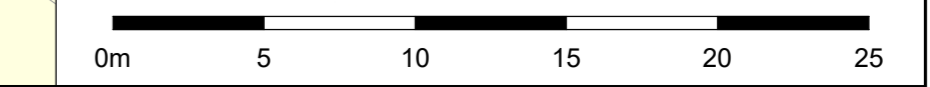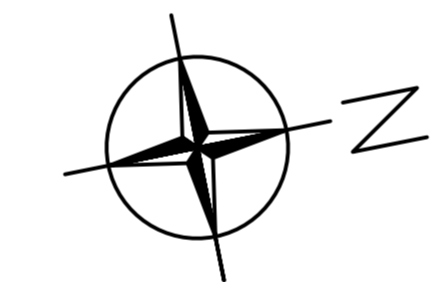

© by Thürriedl & Mayr. Dieser Plan ist geistiges Eigentum der Ziviltotechniker Thürriedl & Mayr und darf nur mit ausdrücklicher Zustimmung vervielfältigt oder an Dritte weitergegeben werden. Die missbräuchliche Verwendung wird gerichtlich verfolgt.