

LEGENDE:

- geplanter Reinwasserkanal
- geplante Vakuuleitung PEHD SDR 11 (d90 x 8.2 mm)
- geplante Vakuuleitung PEHD SDR 11 (d110 x 10 mm)
- geplante Vakuuleitung PEHD SDR 11 (d140 x 12.8 mm)
- geplanter Übernahmeschacht Vakuumsystem
- geplanter Übernahmeschacht (adaptiert) Vakuumsystem
- geplanter Hausanschluss Neubau
- Vakuuleitung zukünftige Erweiterung
- geplantes Stromkabel zur Vakuumstation
- bestehende Hausanschlüsse
- Abbruch, Auflassen bestehende Hausanschlüsse
- bestehender Schmutzwasserkanal
- bestehender Reinwasserkanal
- bestehender Mischwasserkanal
- Abbruch, Auflassen Schmutz- oder Reinwasserkanal
- bestehender sonstiger Reinwasserkanal
- KG Grenze
- Gemeindegut
- Landesgut
- Wassergut
Teichanlagen, Bäche
- Hausnummer

Auftraggeber: **MARKTGEMEINDE ST. FLORIAN**
LEOPOLD-KOTZMANN-STASSE 1, 4490 ST. FLORIAN

Projekt: **ABWASSERBESEITIGUNGSANLAGE**
ST. FLORIAN - IPFBACHSIEDLUNG

Planinhalt: **LAGEPLAN 1**
SANIERUNGSPROJEKT
VAKUUMKANALISATION

Maßstab: **1:250** Datum: 2019-04-24 Entw.: Ing. Mos gepr.:
Plangröße: 0,97 x 0,78 = 0,76 m² gez.: Ing. Mos, Ref, Seb

Datenname: 2057-A-04a 05a 06a 07 - WR - LP Ipfbachsiedlung.dwg
Plangrundlage: DKM 2014 © by Bundesamt für Eich- und Vermessungswesen, DKM-Datenkopie 22-04-2015

Änderung: **a** Datum: 2019-05-29 gez.: Seb gepr.:
Inhalt: Änderung Stand WR Bewilligung - Darstellung und Inhalt

Planverfasser:


Thüriedl Mayr
Staatlich befugte und besoldete Ziviltechniker
für Kulturtechnik und Wasserwirtschaft

4020 LINZ, Uraniumstraße 47
TEL: 0732 6689 72-0
office@kulturtechnik.at

4240 FREISTADT, Böhmengasse 4
TEL: 0719 42 75 030-0
office.freistadt@kulturtechnik.at

4710 GRIESKIRCHEN, Stadtplatz 6
TEL: 072 48 69 245-0
office.grieskirchen@kulturtechnik.at
www.kulturtechnik.at

Plan-Nr.: **2057-A-04a** Beilage: **2b** Ausfertigung: **DIGITAL**

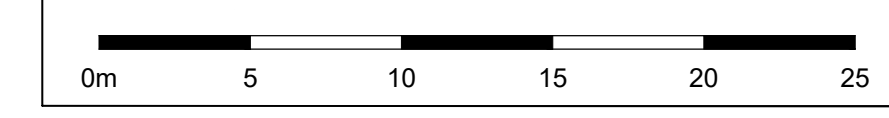

© by Thüriedl-Mayr: Dieser Plan ist geistiges Eigentum der Ziviltechniker Thüriedl-Mayr und darf nur mit ausdrücklicher Zustimmung vervielfältigt oder an Dritte weitergegeben werden. Die missbräuchliche Verwendung wird gerichtlich verfolgt.